



Commune de Surpierre

Révision du plan d'aménagement de détail (PAD)  
"Beauregard"

Plan d'implantation 1:500

Enquête publique et approbation

Mis à l'enquête publique par publication dans la Feuille officielle (FO) n°

48 du 28 novembre 2014

Adopté par le Conseil communal de Surpierre,

le

27 juillet 2015

La Secrétaire.....

N. Corboud

Le Syndic .....

[Signature]

Approuvé par la Direction de l'aménagement,  
de l'environnement et des constructions,

le

29 JUN 2016

Le Conseiller d'Etat, Directeur .....

[Signature]

24 novembre 2014

Mandat: 12028/mü,fs

Document: Surpierre-PAD-Beaure-plan

Format : 84/60

ARCHAM ET PARTENAIRES SA

Aménagement du territoire et urbanisme


Route du Jura 12, 1700 Fribourg

Téléphone 026 347 10 90, fax 026 347 10 91

info@archam.ch, www.archam.ch



## Légende

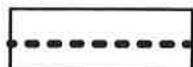

Périmètre du PAD (art. 4)



Limite entre secteur Ouest et secteur Est



Périmètre d'évolution A (art. 15)



Périmètre d'évolution B (art. 15)



Aires d'accès (art. 17)



Route de desserte (art. 24)



Cheminement piétonnier (art. 25)



Trottoir (art. 25)



Bandes vertes (art. 29)

## Éléments du règlement à emplacements indicatifs



Accès privés (art. 24)





Éléments de végétation projetés : arbre, haie (art. 30)

## Éléments indicatifs



Éléments de végétation existants : arbre, haie

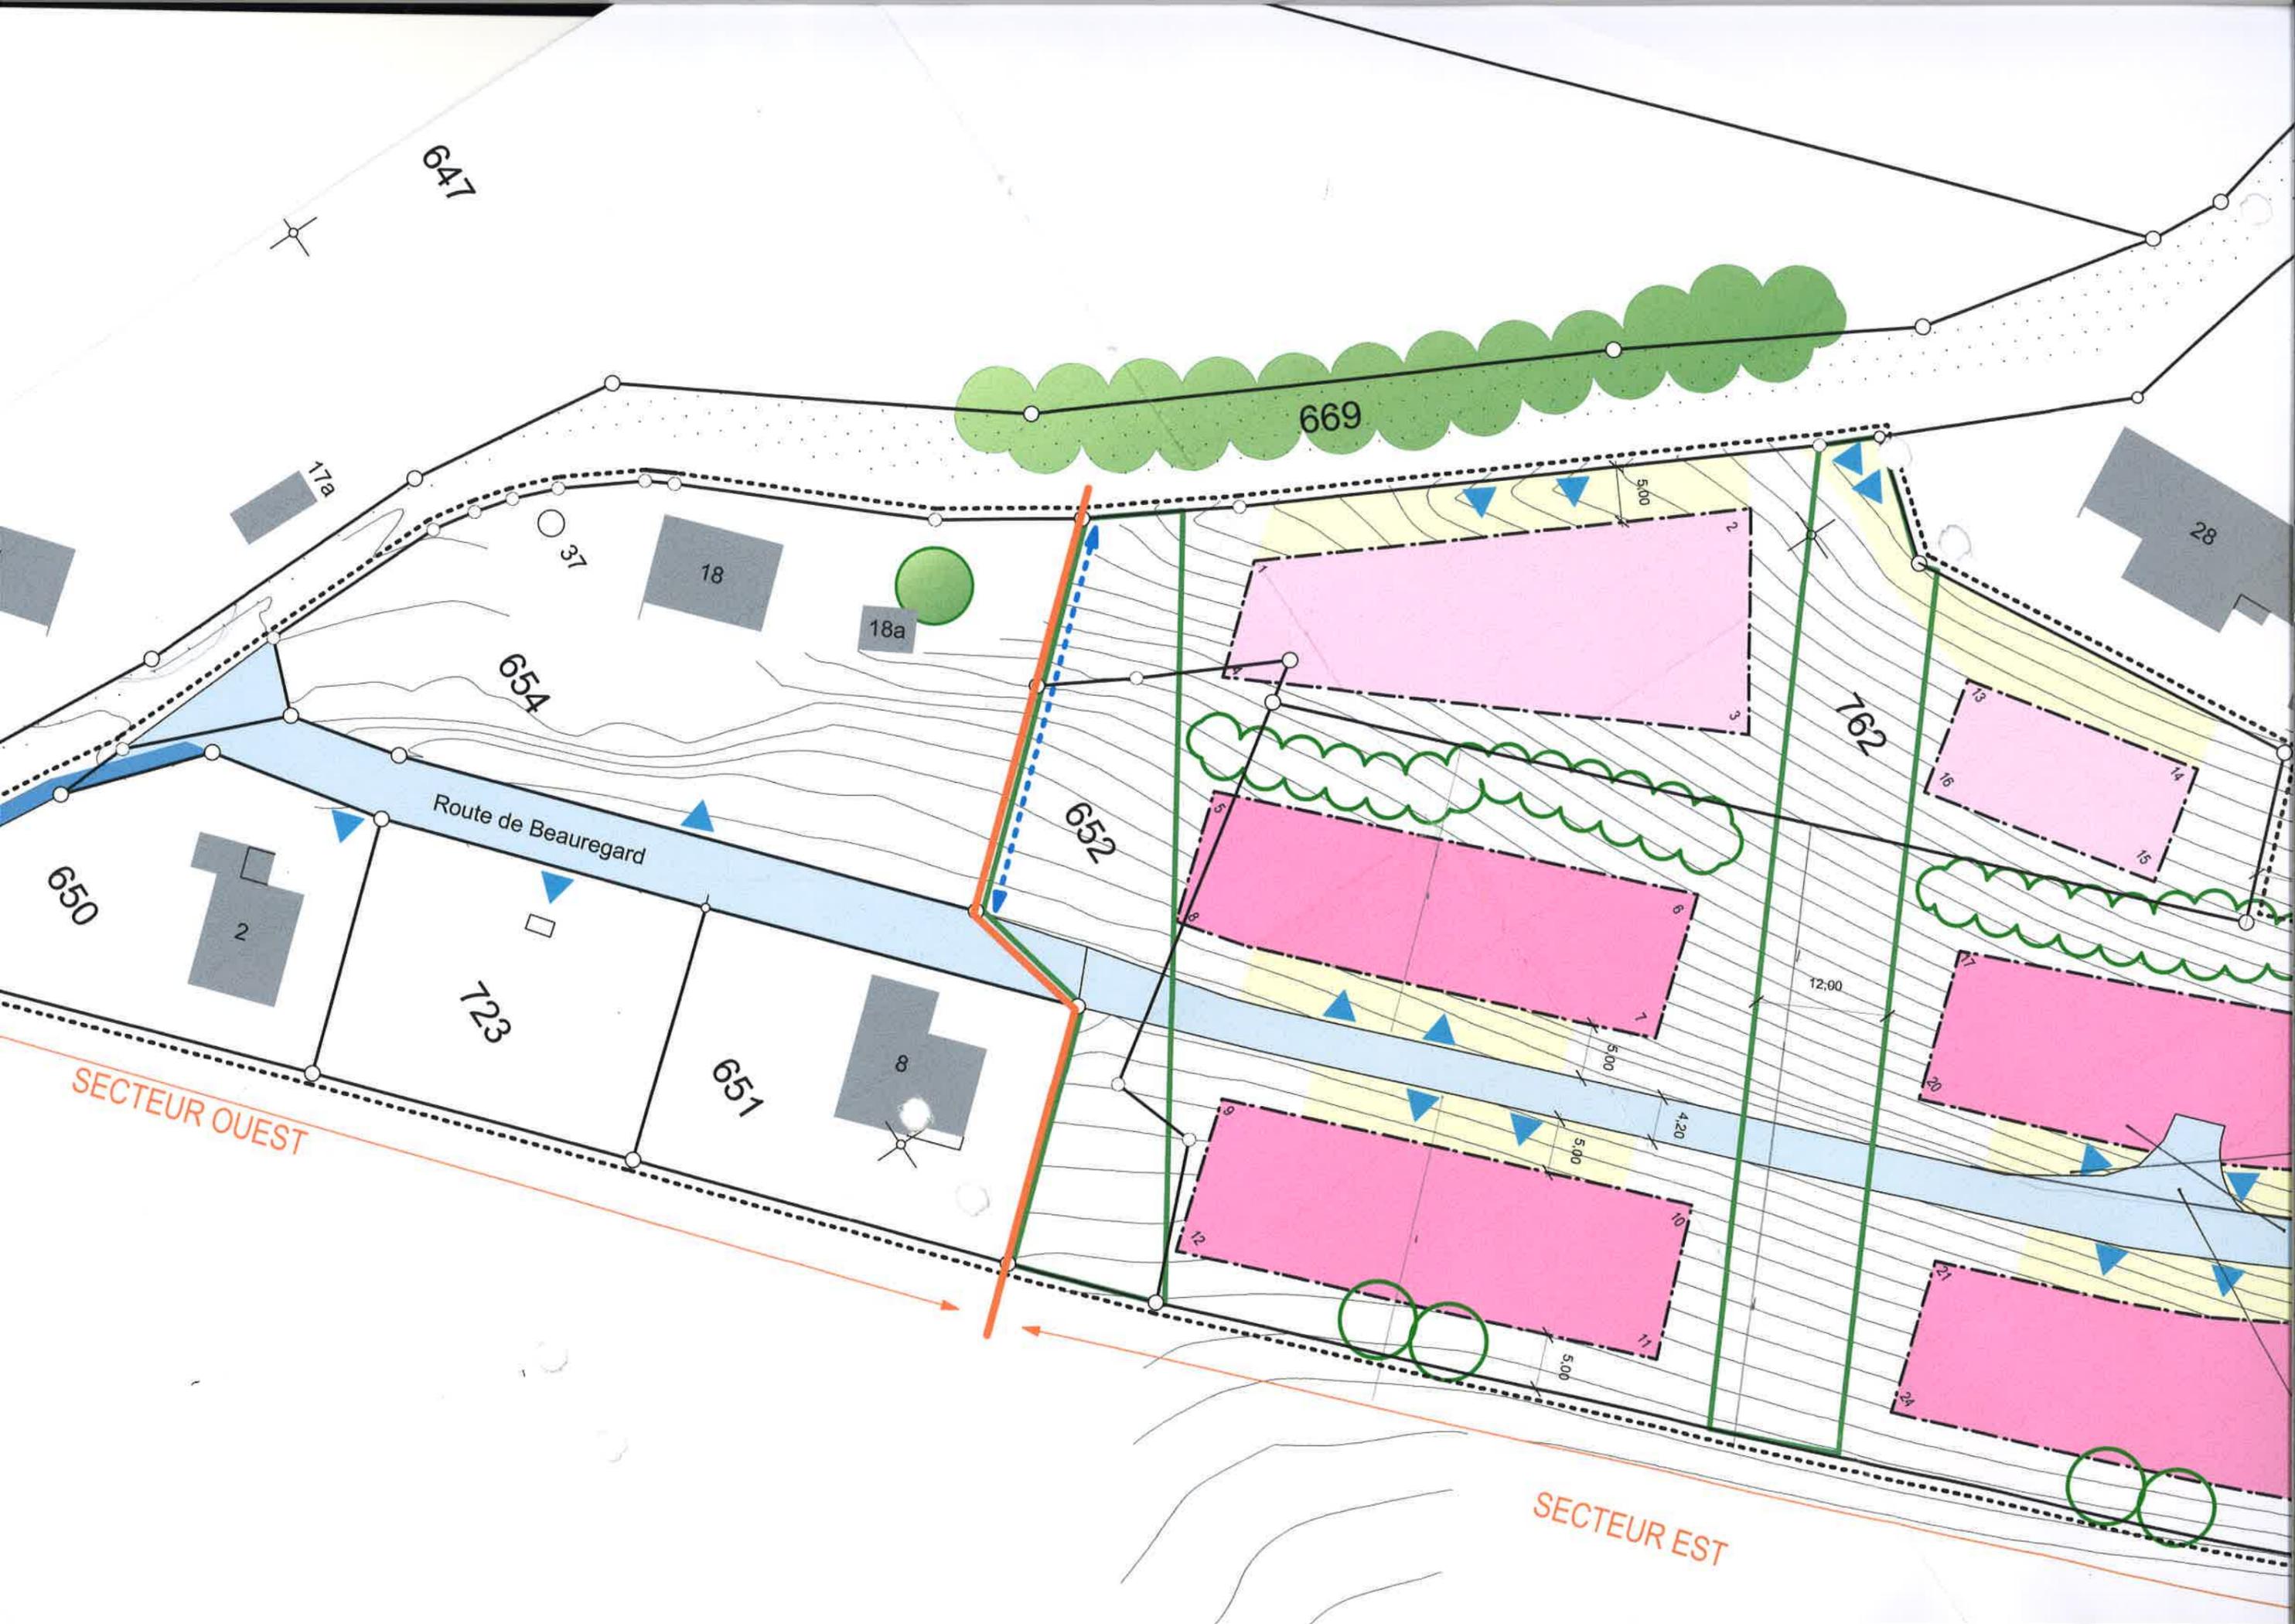

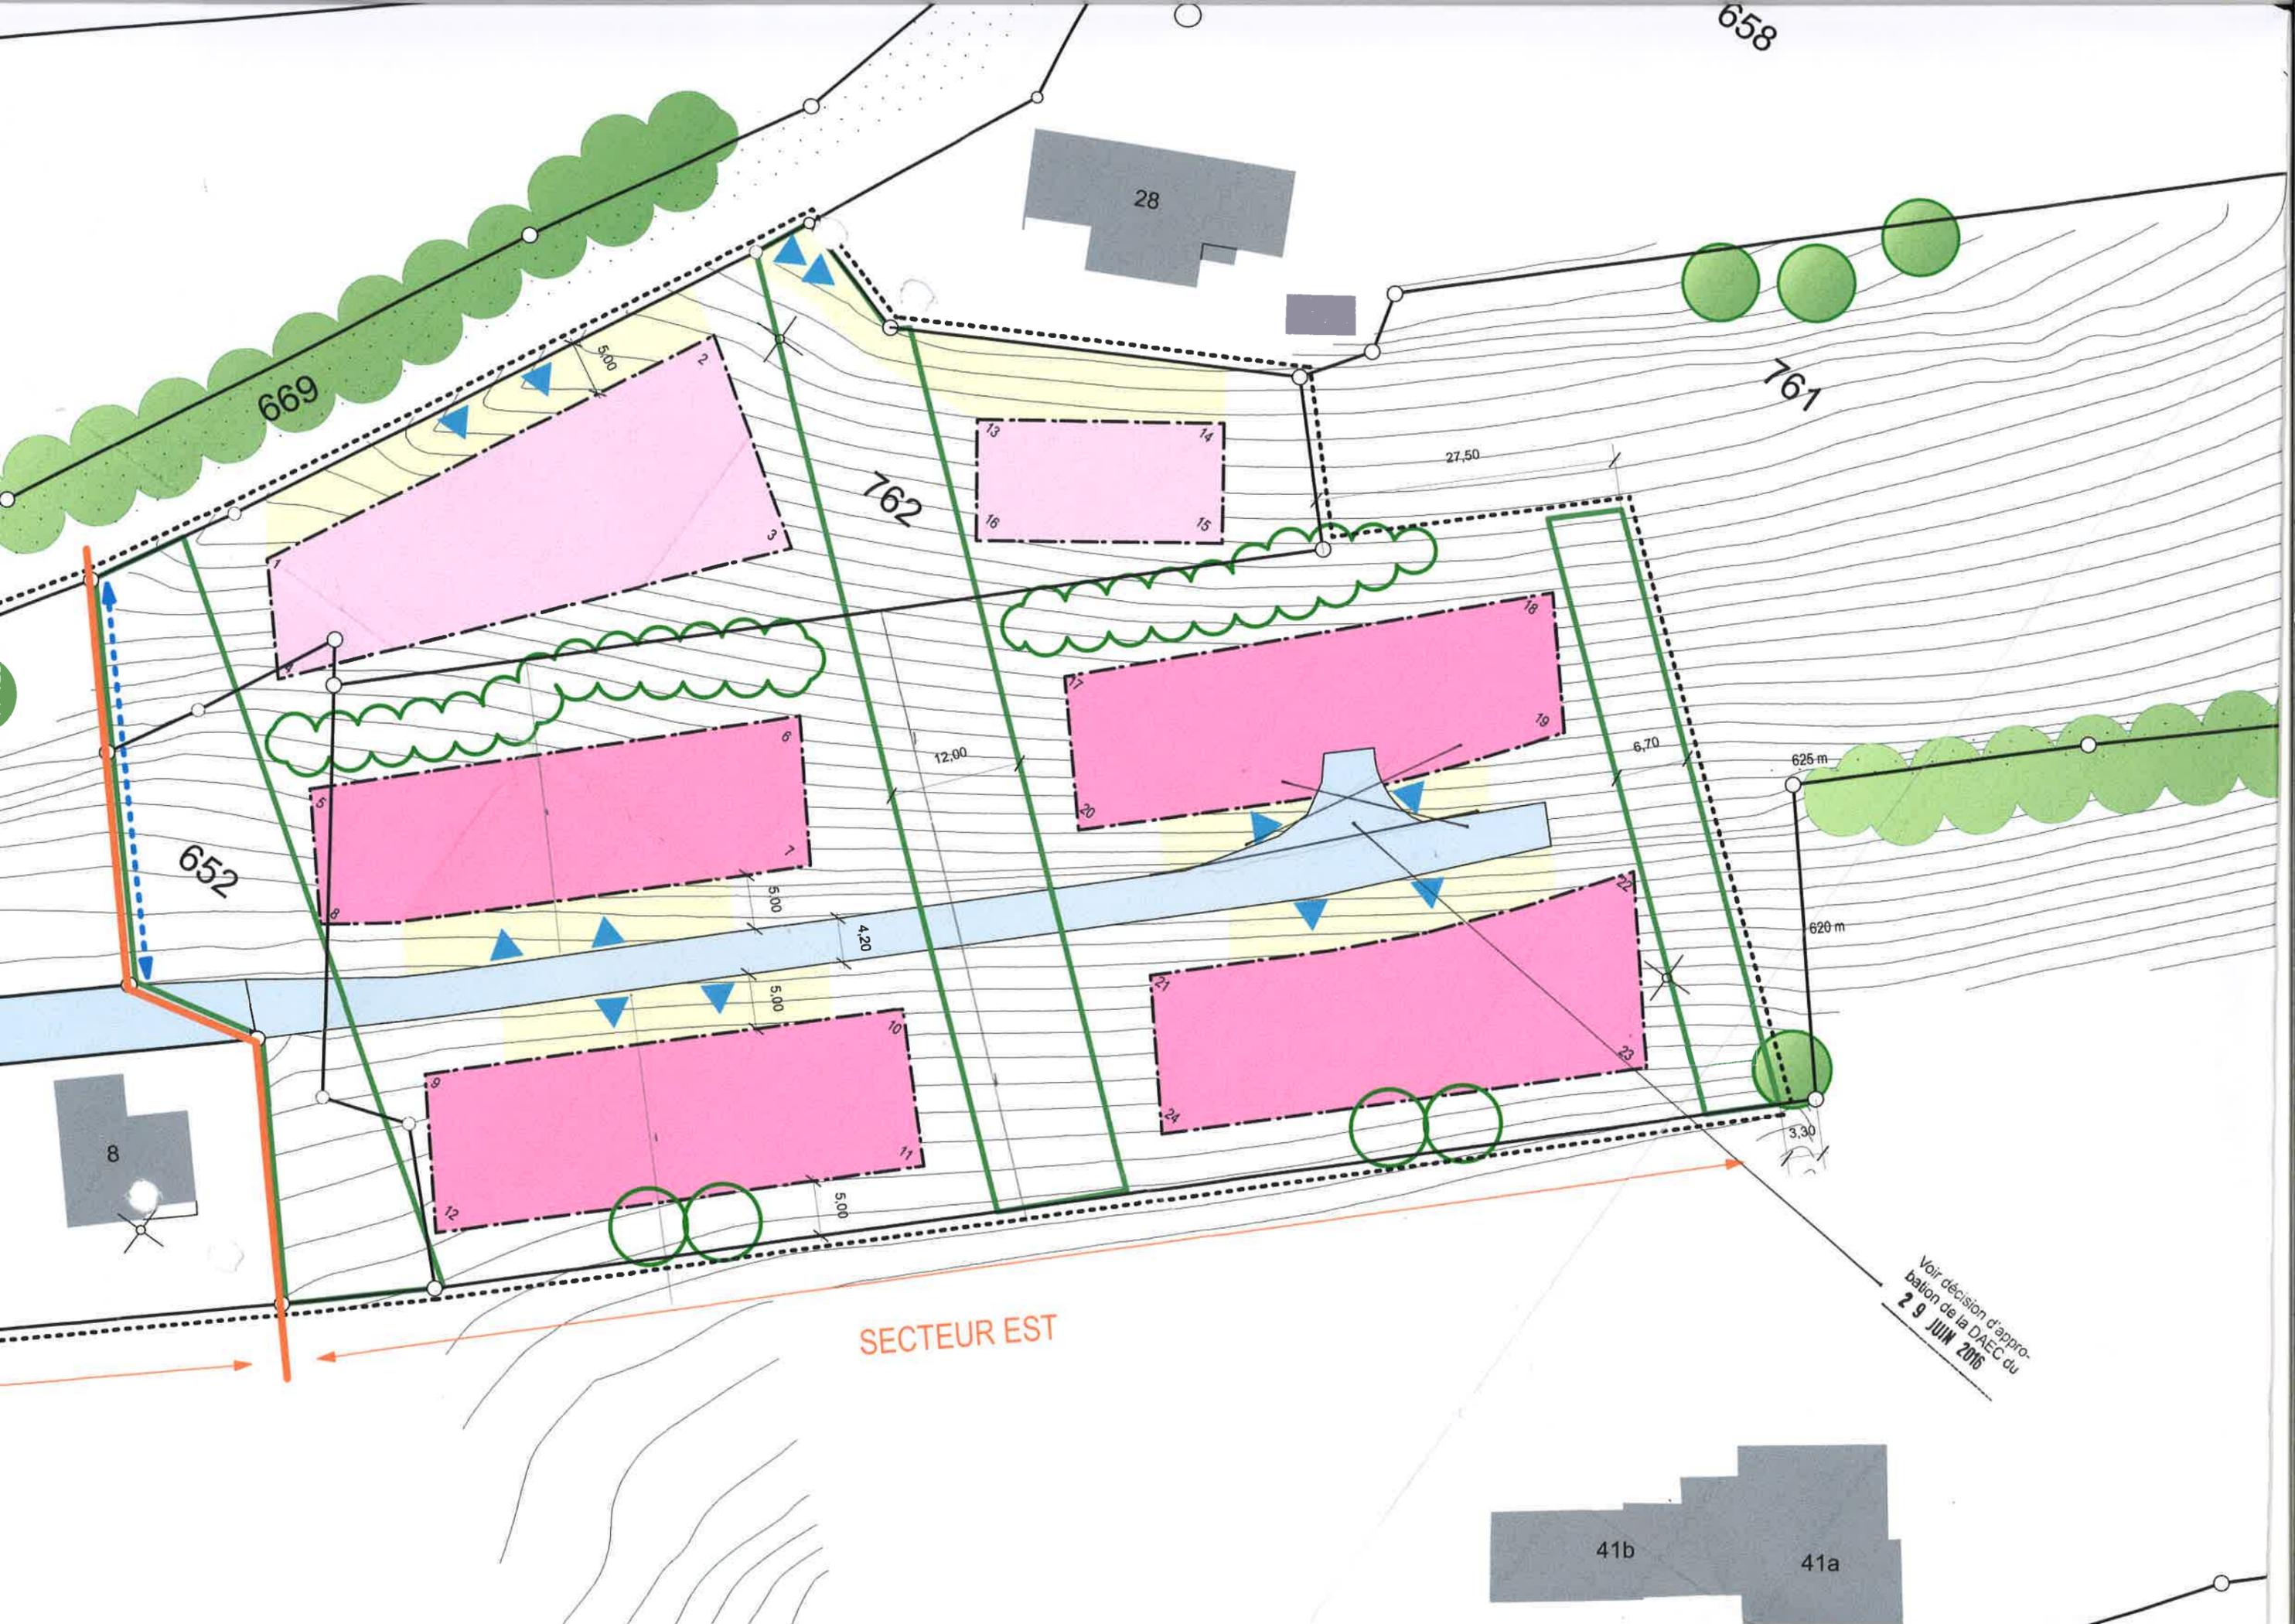

SECTEUR EST

Voir décision d'appro-  
bation de la DAEC du  
29 JUN 2016